



SÜD-OST

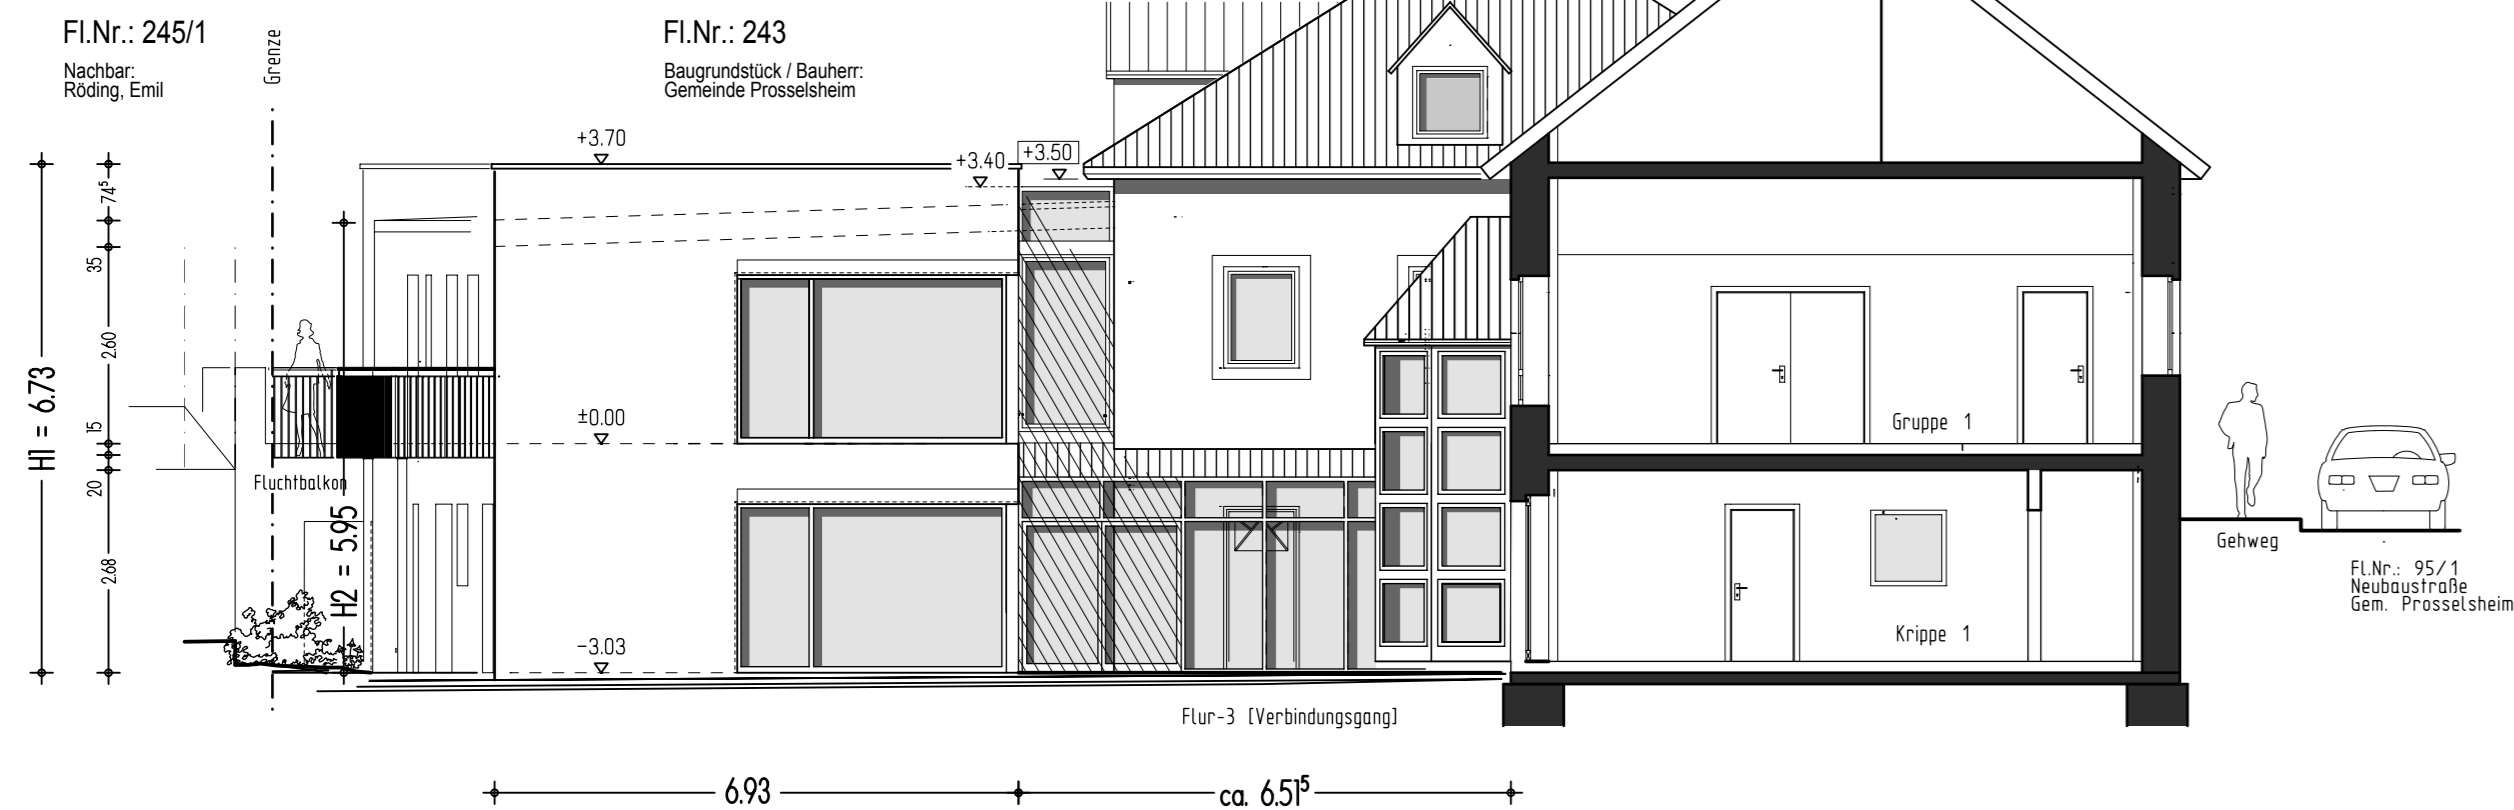


LEGENDE:

- BESTAND
- NEUBAU / WAND-NEU
- BAUTEIL (z.B. WAND)-BESTAND
- Abbruch-Bauteile
- HOHENKOTE-DKF/OKR (BESTAND)
- HOHENKOTE-DKF/OKR (NEUBAU)


NORD-OST

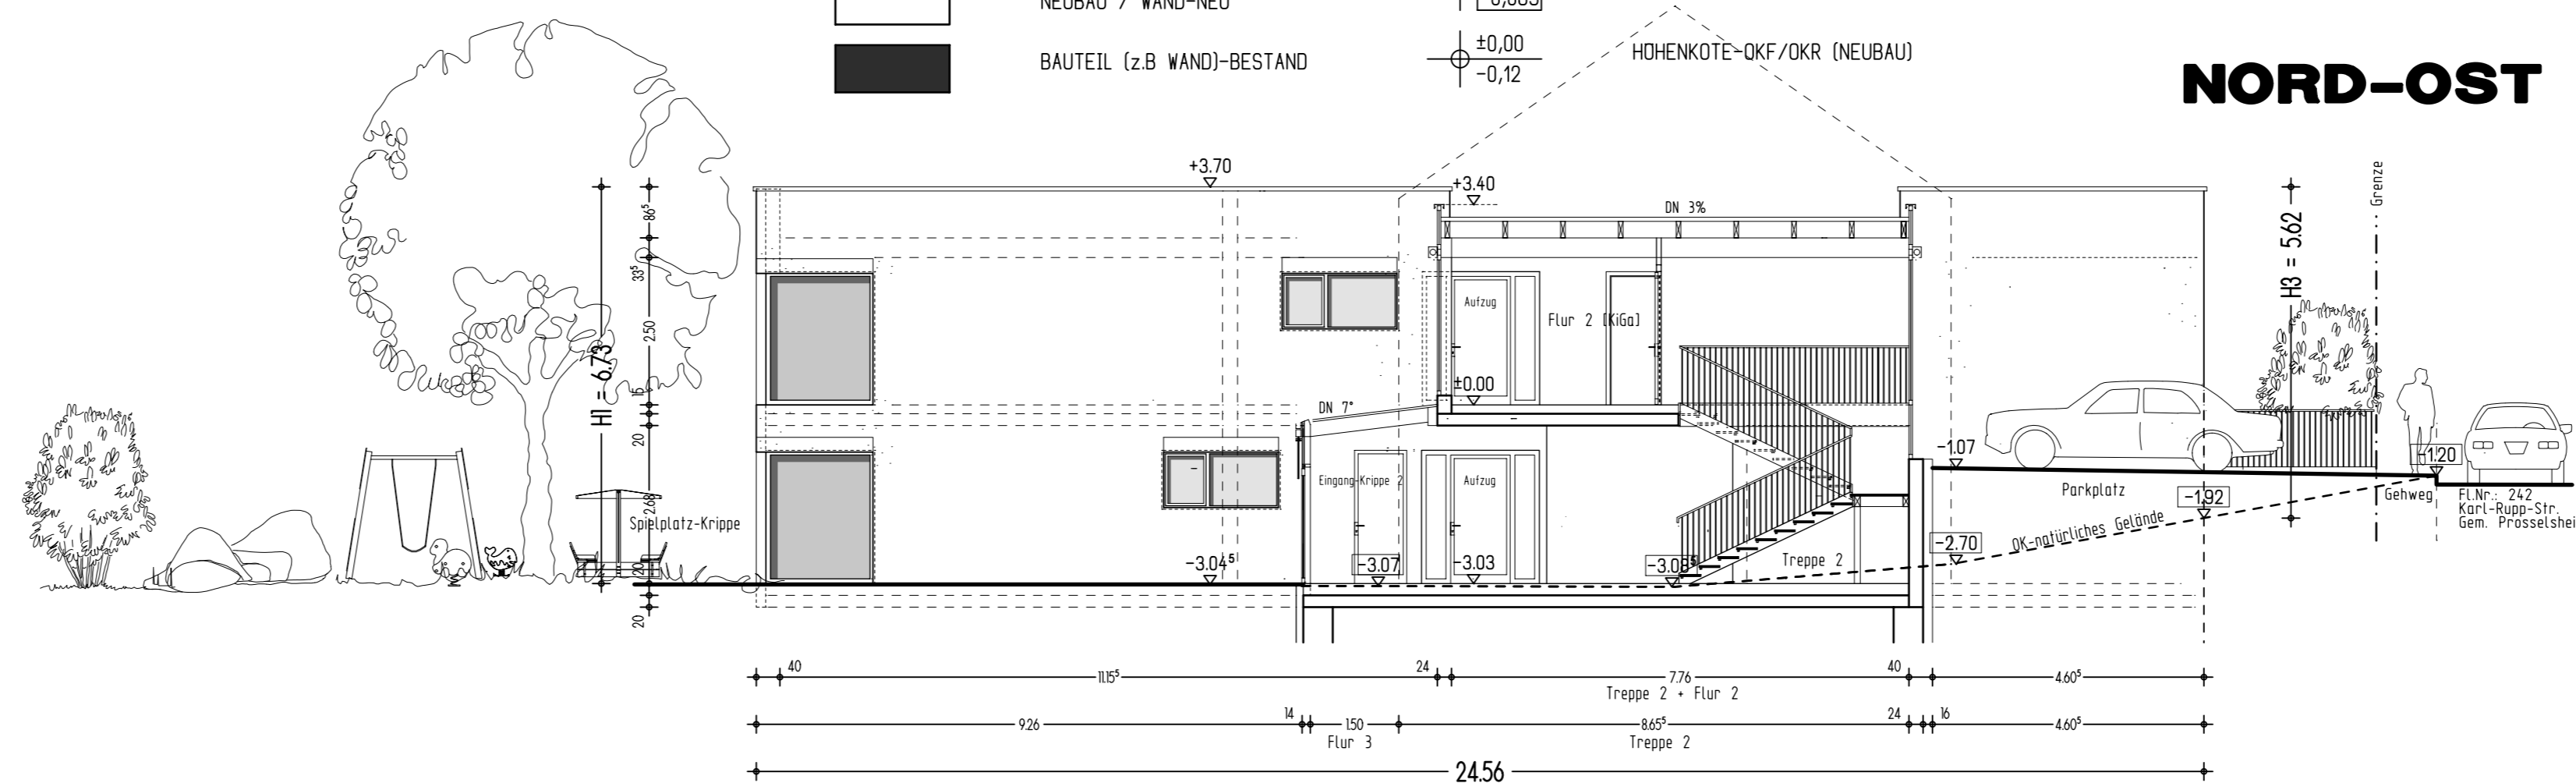

NORD-WEST

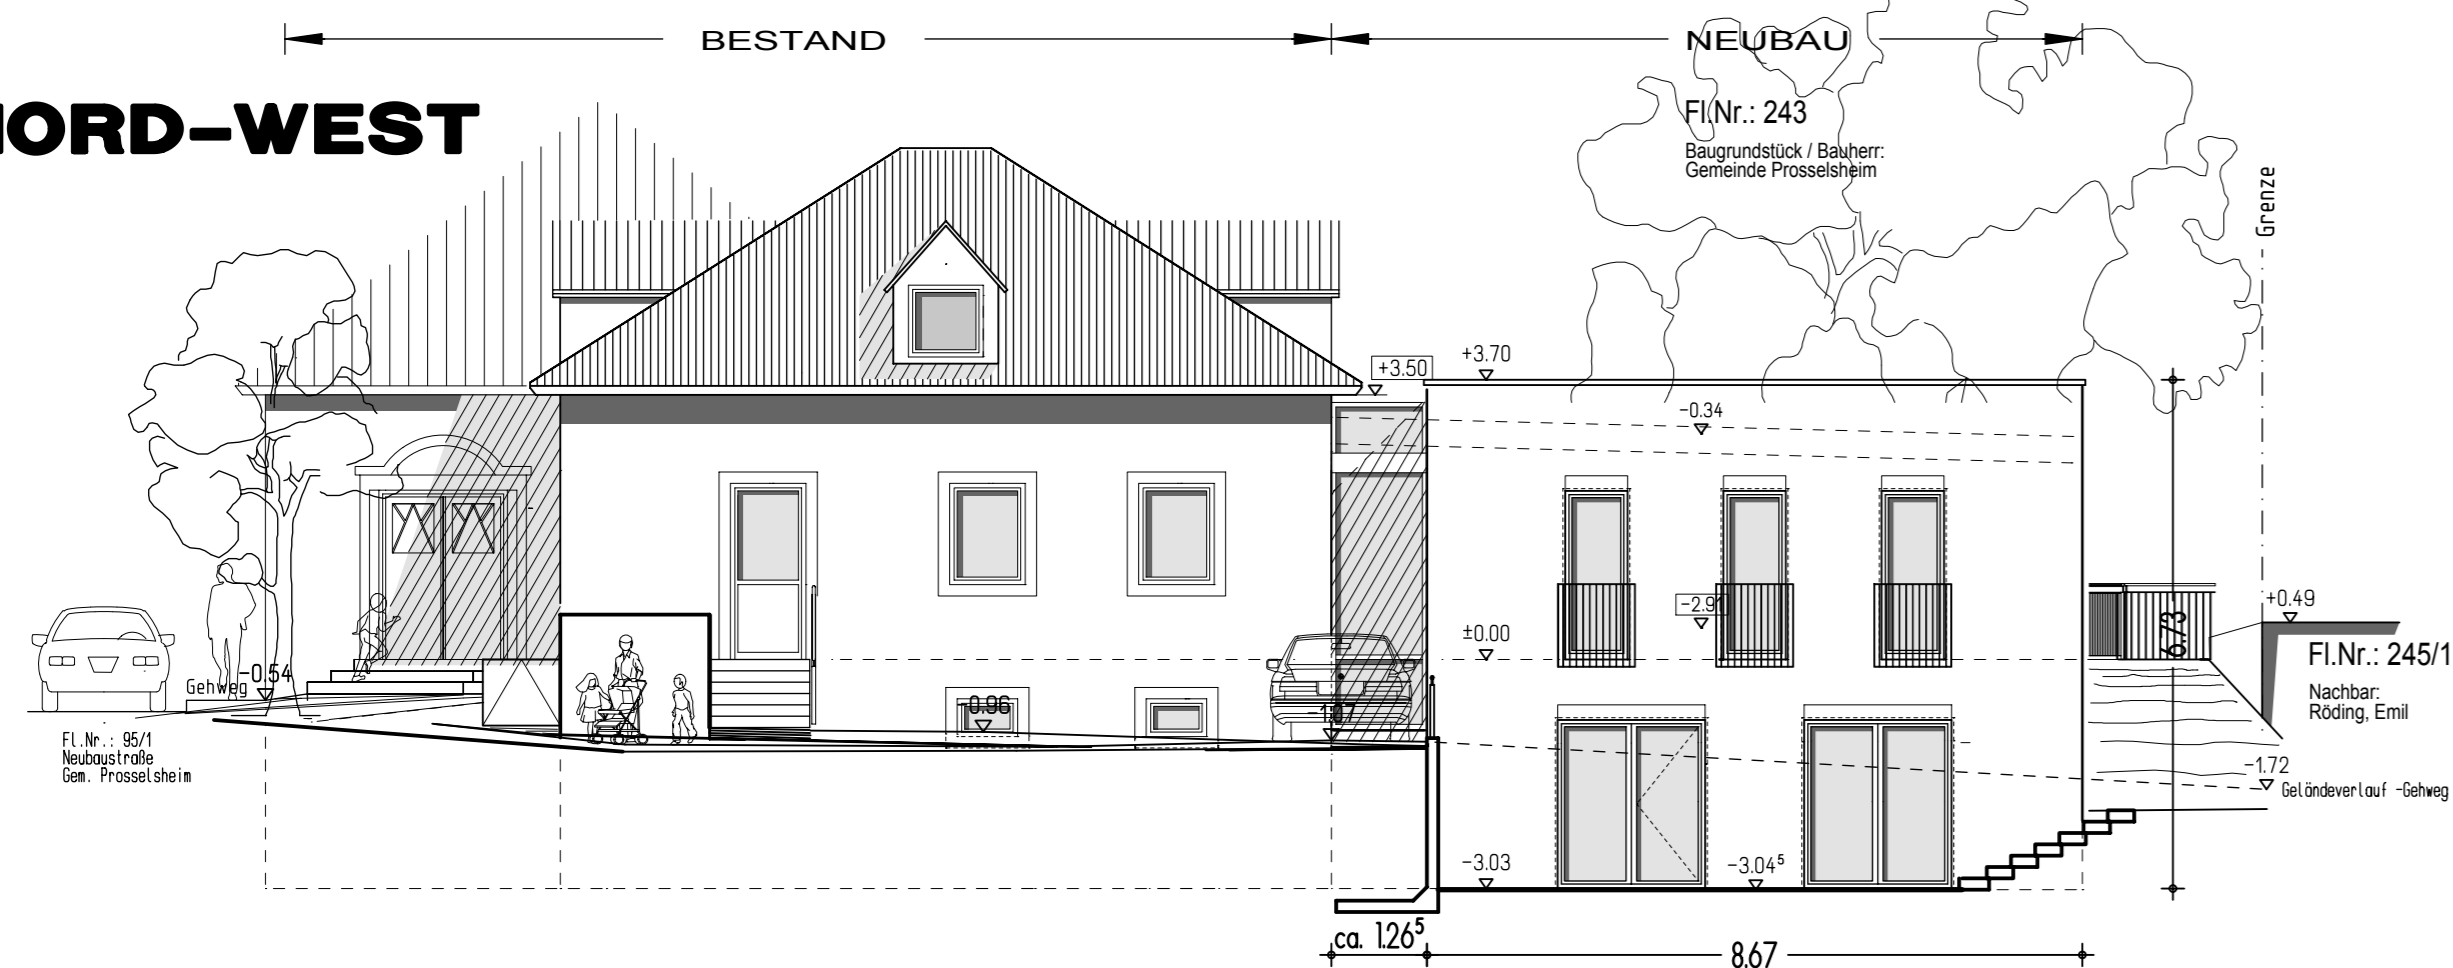

SÜD-WEST

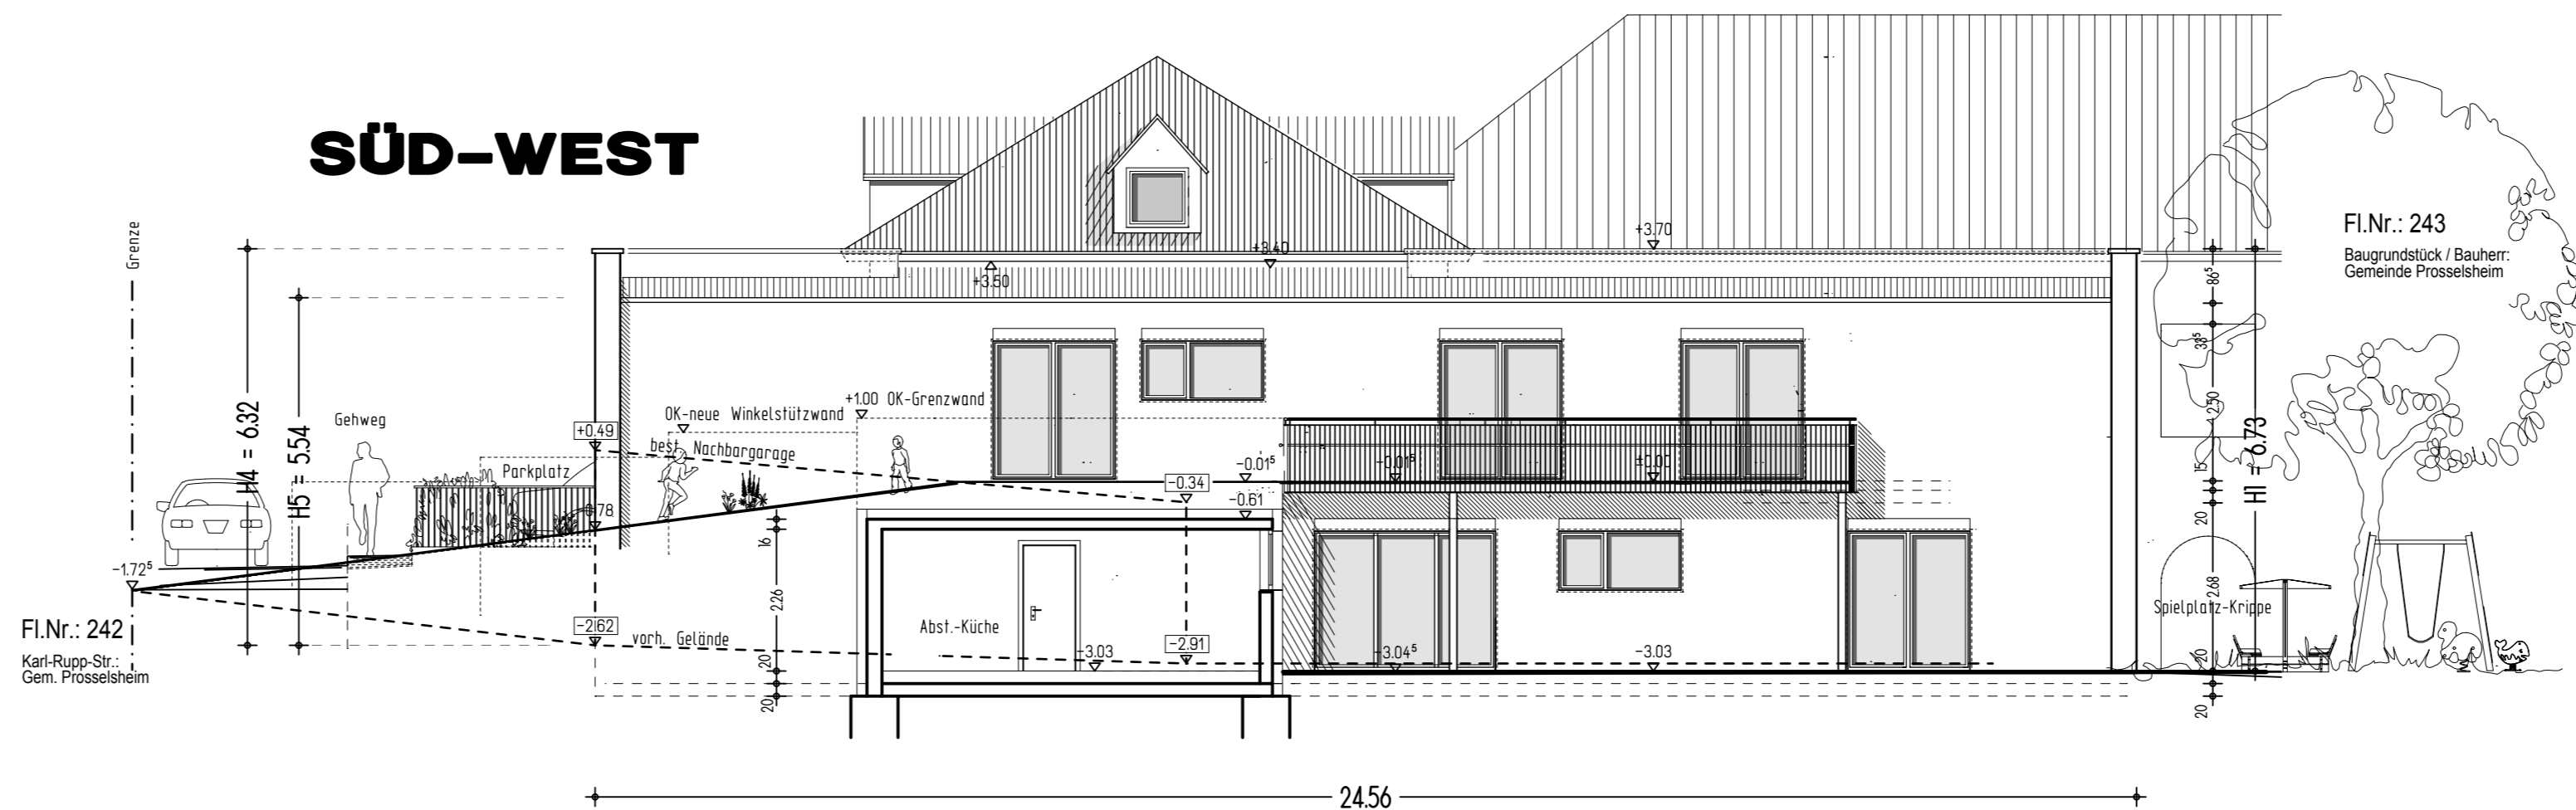

BAUEINGABE

KINDERGARTENERWEITERUNG
zu einem viergruppigen Kindergarten
mit zwei Kindergartengruppen
und zwei Kinderkrippengruppen

97279 Prosselshem
Neubaustraße 18
BAUGRUNDSTÜCK: FLNR.: 243

BAUHERR + GRUNDSTÜCKSEIGENTUMER:

Gemeinde Prosselshem, Amtsleiterin 6 / 97279 Prosselshem

NACHBARN:

FLNR.: 95/1 + 242 Gemeinde Prosselshem

FLNR.: 245/1 Emil Röding, Prosselshem

FLNR.: 245 Agnes + Werner Röding, Prosselshem

ANSICHTEN

M = 1:100

ARCHITEKTEN:
SCHLERETH + BUZZI
97447 GEROLZHOFEN BGM.-WEIGAND-STR.14
TEL.: 09382.316628 + FAX: 09382.316629
GEROLZHOFEN 21.04.2016 BU/SCH